BUDYNKI MIESZKALNE

LUBOŃ, UL. POZNAŃSKA

PROJEKT: ARCH. T. MISIORNY, ARCH. J. SPERLING
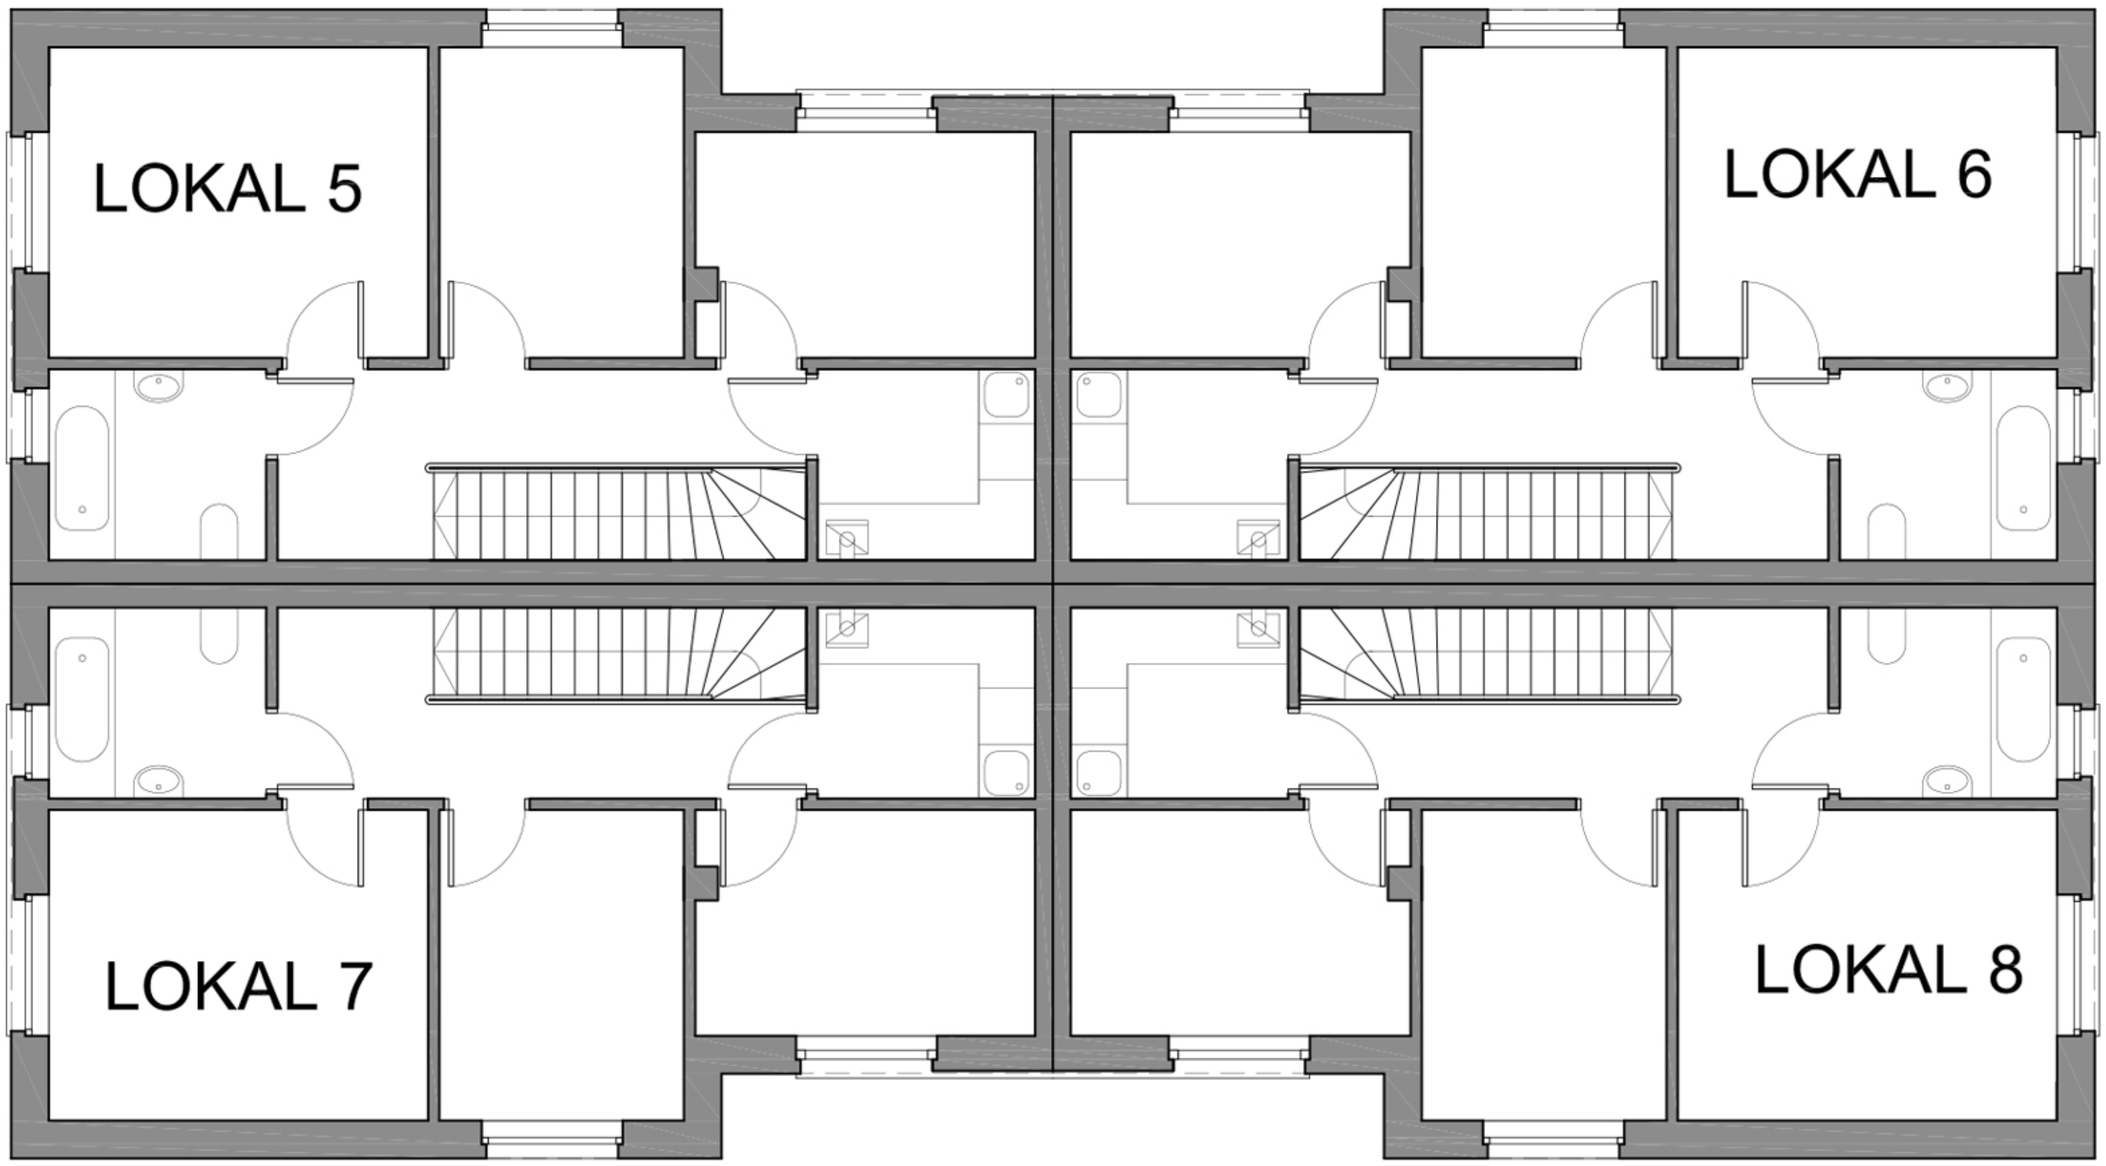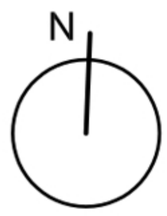
RZUT PIĘTRA