
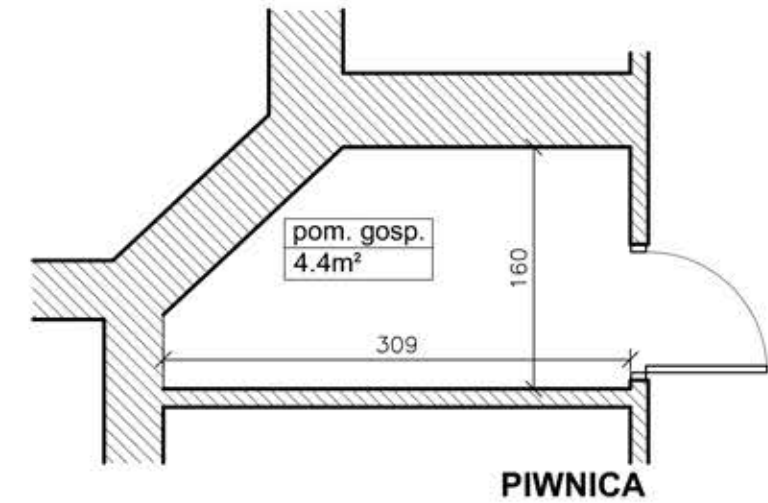


LOKAL MIESZKALNY NR 14

PIĘTRO 4

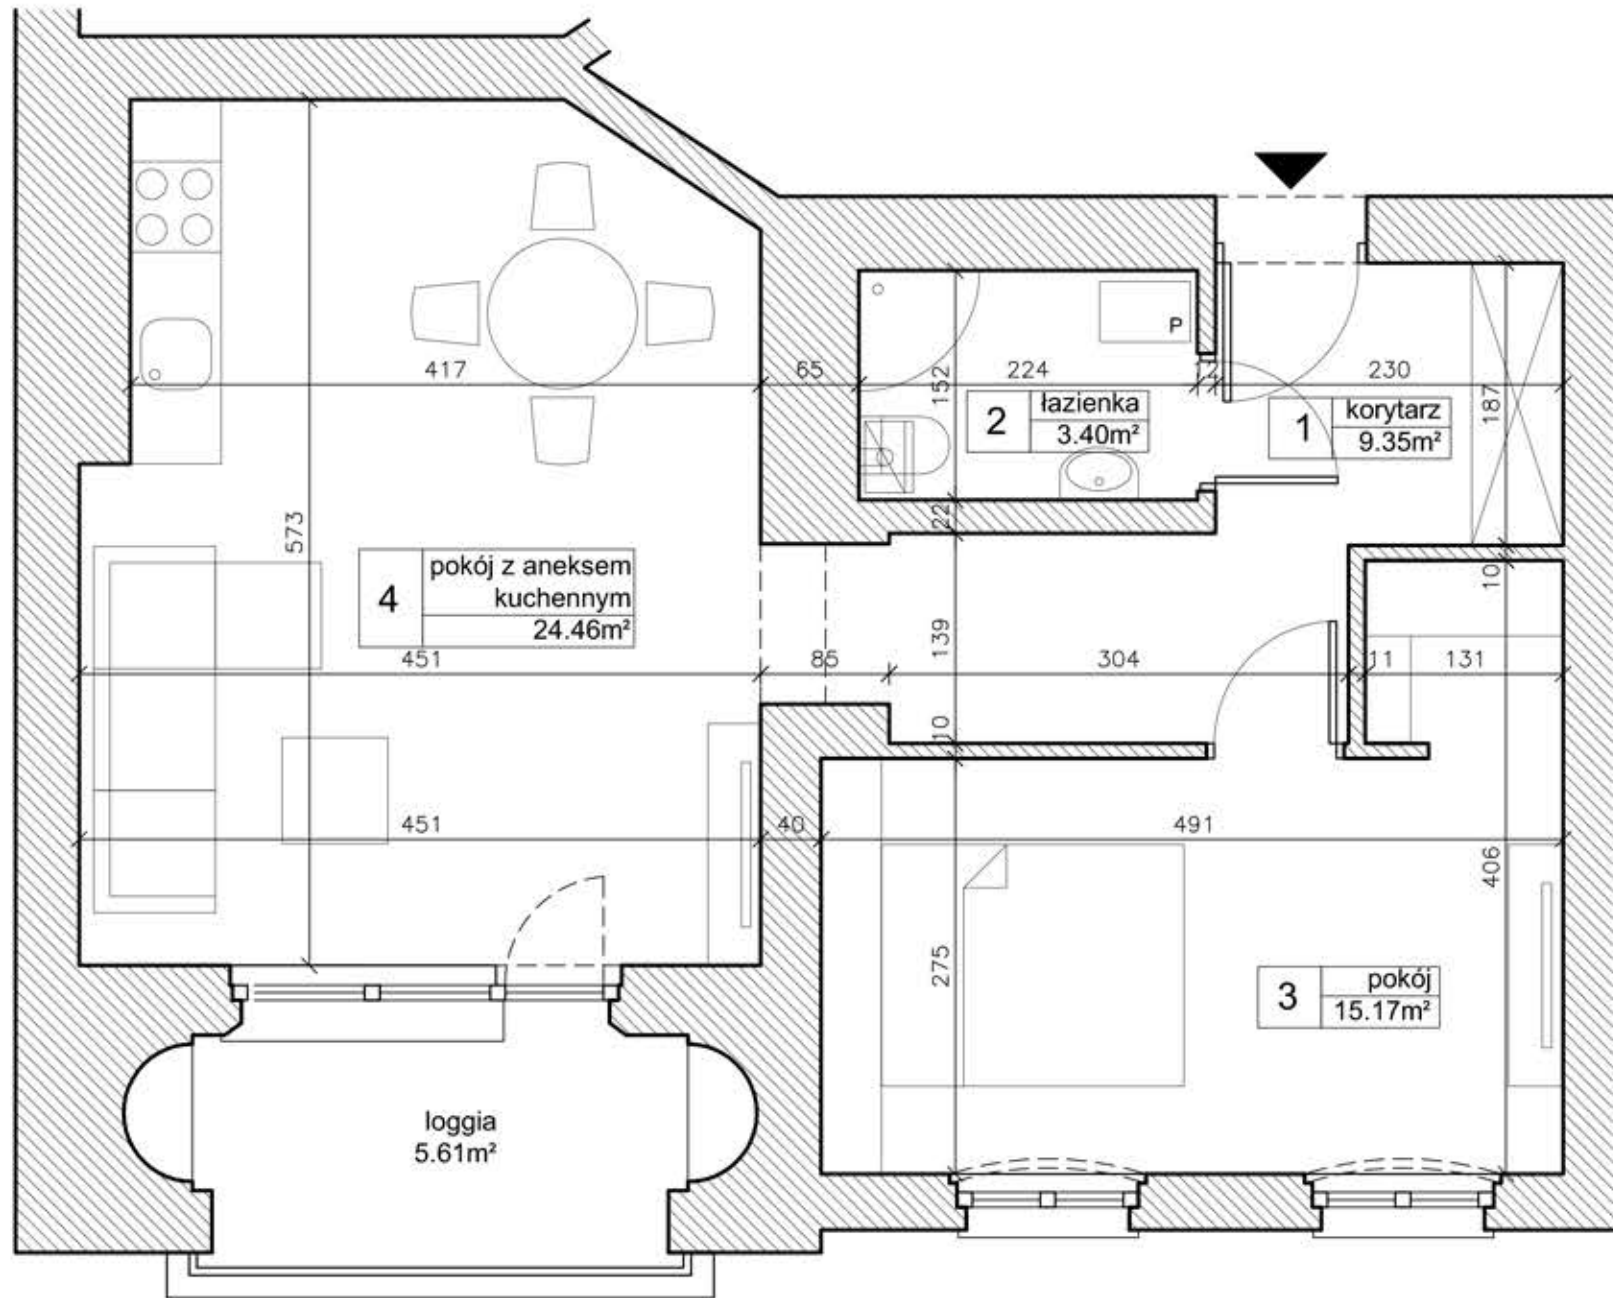

ZESTAWIENIE POWIERZCHNI:

1	KORYTARZ	9.35m ²
2	ŁAZIENKA	3.40m ²
3	POKÓJ	15.17m ²
4	POKÓJ Z ANEKSEM KUCHENNYM	24.46m ²

Powierzchnia użytkowa lokalu 52,38m²

Pomieszczenie przynależne 4.4m²